
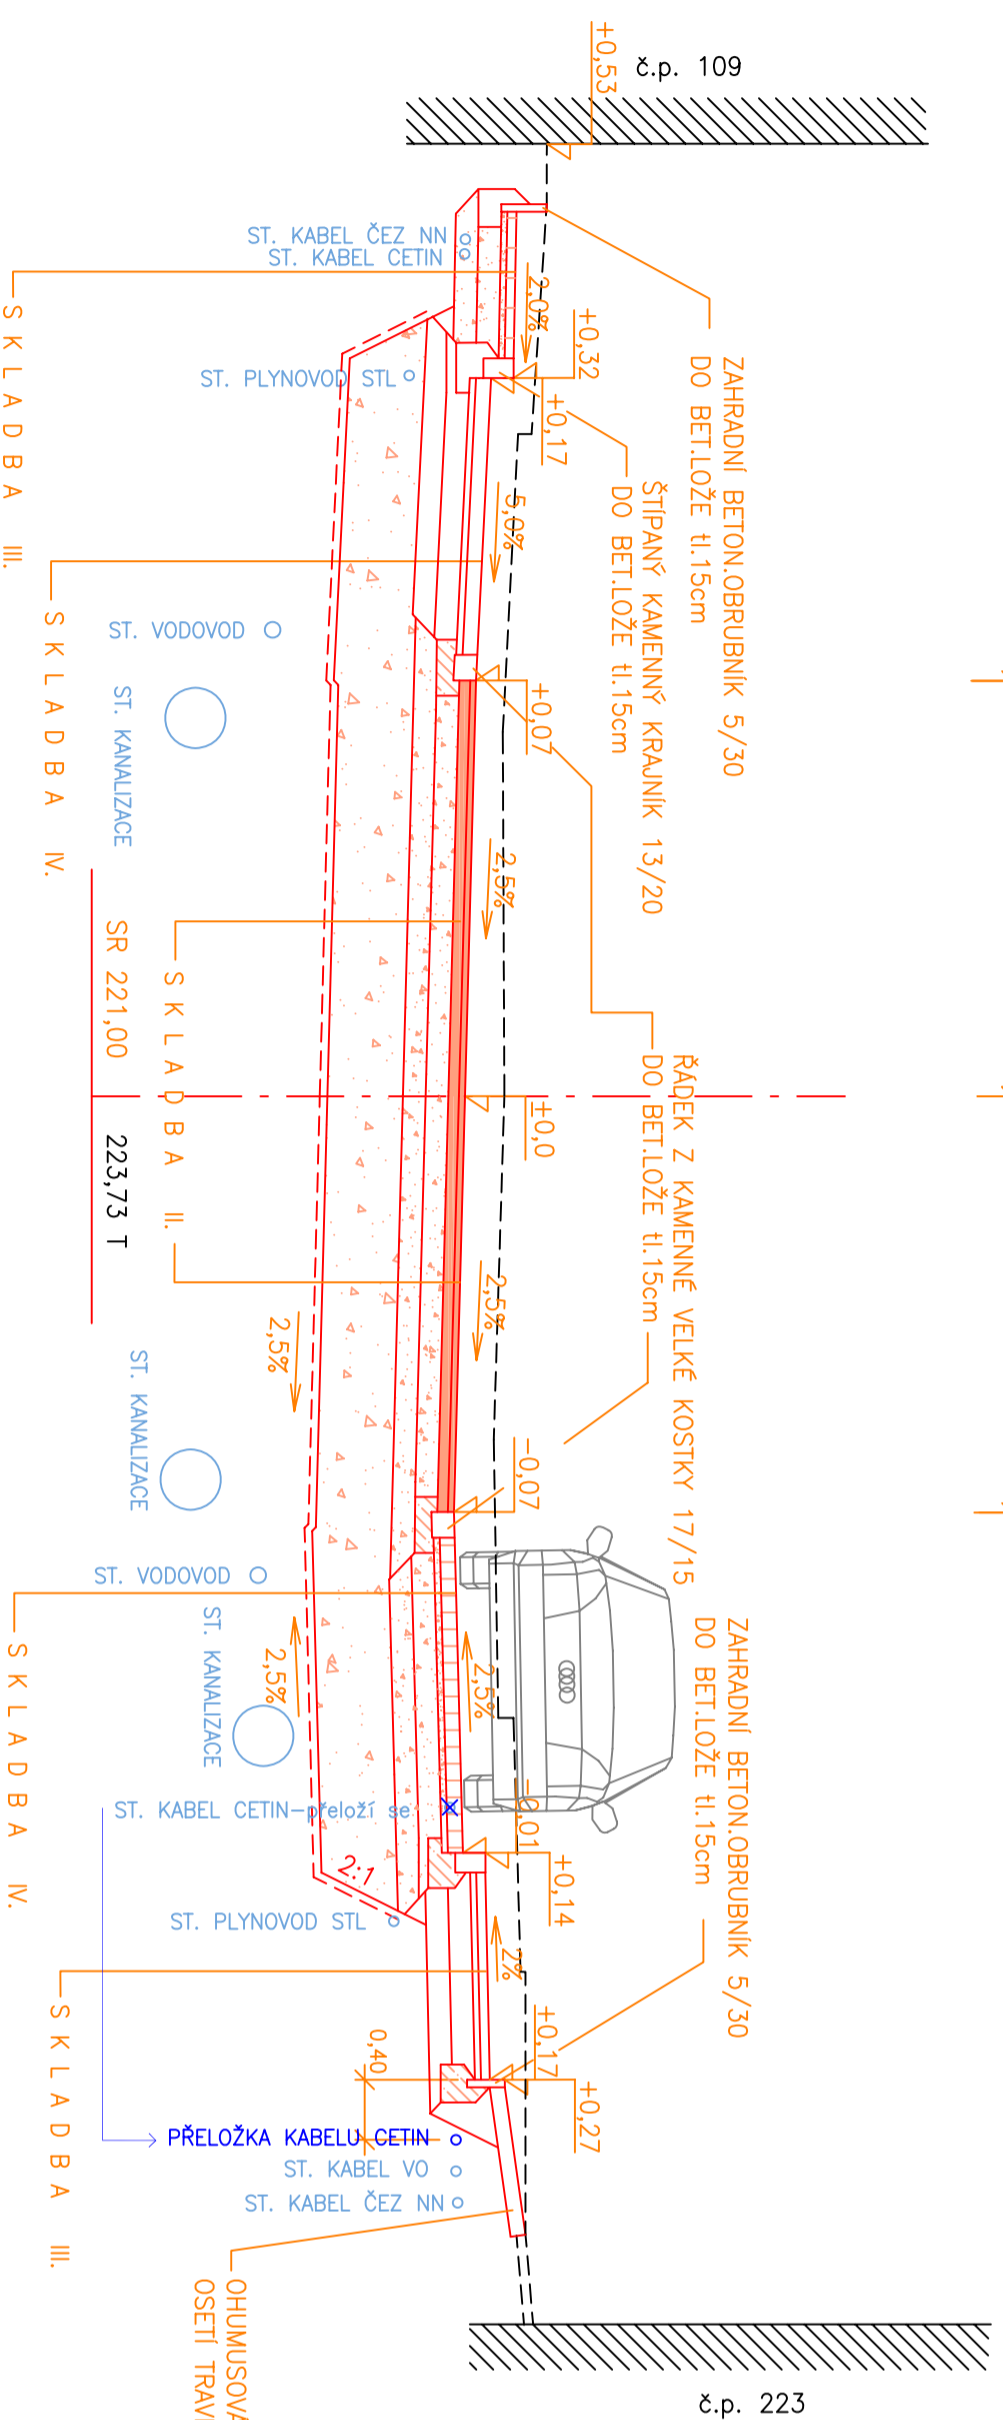


VZOROVÝ PŘÍČNÝ ŘEZ Č. 4

KM 0,700 00

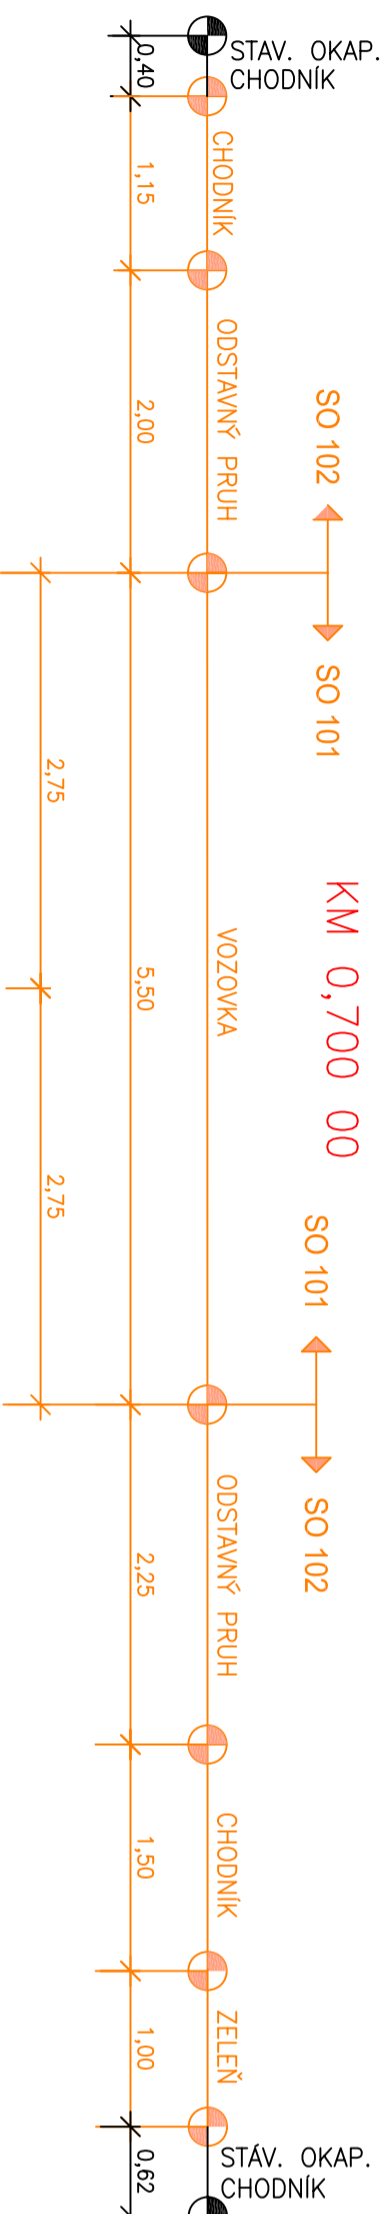

S K L A D B A I V.
S O 102 K O N S T R U K C E O D S T A V N Ě H O P R U H U :

KAMENNÁ DLAŽBA (DROBNÁ KOSTKA)	DL	100 mm	ČSN 736131
LOŽE Z KAMENNÉ DRŤI 4-8	L	40 mm	ČSN 736131
ŠTĚRKODRŤ	ŠDa	150 mm	ČSN EN 13285
ŠTĚRKODRŤ	ŠDb	150 mm	ČSN EN 13285
C E L K E M :		440 mm	

SANACE – ŠD fr. 0-125 500 mm ČSN 736133
GEOTEXTILIE 300g/m²

S K L A D B A II.
S O 101 K O N S T R U K C E V O Z O V K Y :


ASFALTOVÝ BETON	ACO 11+	40 mm	ČSN EN 13108-1
SPOJOVACÍ POSTŘÍK	PS-E		ČSN 736129
ASFALTOVÝ BETON	ACP 16+	70 mm	ČSN EN 13108-1
ŠTĚRKODRŤ	ŠDa	150 mm	ČSN EN 13285
ŠTĚRKODRŤ	ŠDb	150 mm	ČSN EN 13285
C E L K E M :		410 mm	

SANACE – ŠD fr. 0-125 500 mm ČSN 736133
GEOTEXTILIE 300g/m²

S K L A D B A III.
S O 102 K O N S T R U K C E C H O D N Í K U :

BET. DLAŽBA ZAMKOVÁ 200/200/60	DL	60 mm	ČSN 736131-1
-přirodní (šedá) + 4% plochy barva červená, povrch rumplovaný			
LOŽE Z KAMEN. DRŤI fr. 4-8		40 mm	ČSN 722430-1
ŠTĚRKODRŤ	ŠDa	150 mm	ČSN EN 13285, ČSN 736126-1
ŠTĚRKODRŤ	ŠDb	150 mm	ČSN EN 13285, ČSN 736126-1
C E L K E M :		400 mm	

S O 101 - SILNICE III/03549
S O 102 - MÍSTNÍ KOMUNIKACE

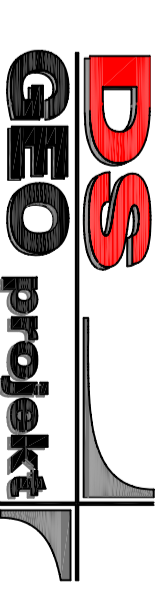

HLAVNÍ PROJEKTANT:	ZODP.PROJEKTANT:	VYPRACOVAL:		
ING.DOLEŽEL PETR	ING.DOLEŽEL PETR	BARBORA HILŠEROVÁ		
KRAJ:	MÍSTO:	OBEČ PŘÍKAZY		
STAVEBNÍK:	OLOMOUCKÝ KRAJ - SSOK A OBEČ PŘÍKAZY			
NÁZEV AKCE:	SILNICE III/03549 PŘÍKAZY - PRŮTAH			
NÁZEV VÝKRESU:	VZOROVÝ PŘÍČNÝ ŘEZ Č. 4			
DS GEO projekt Ing. Petr Doležal Ila Šibeničku 42, 779 00 Olomouc			Projektová dopravní stavba	
DATUM:			05/2017	
FORMÁT:			3 x A4	
MĚŠKIKO:			1:50	
STUPEŇ PD:			DSP ± DPS	
ZAKÁZKA:			898 25	
SOUPRAVA:			VÝKRES:	
			C.4d	