VZOROVÝ PŘÍČNÝ ŘEZ Č. 1

KM 0,100

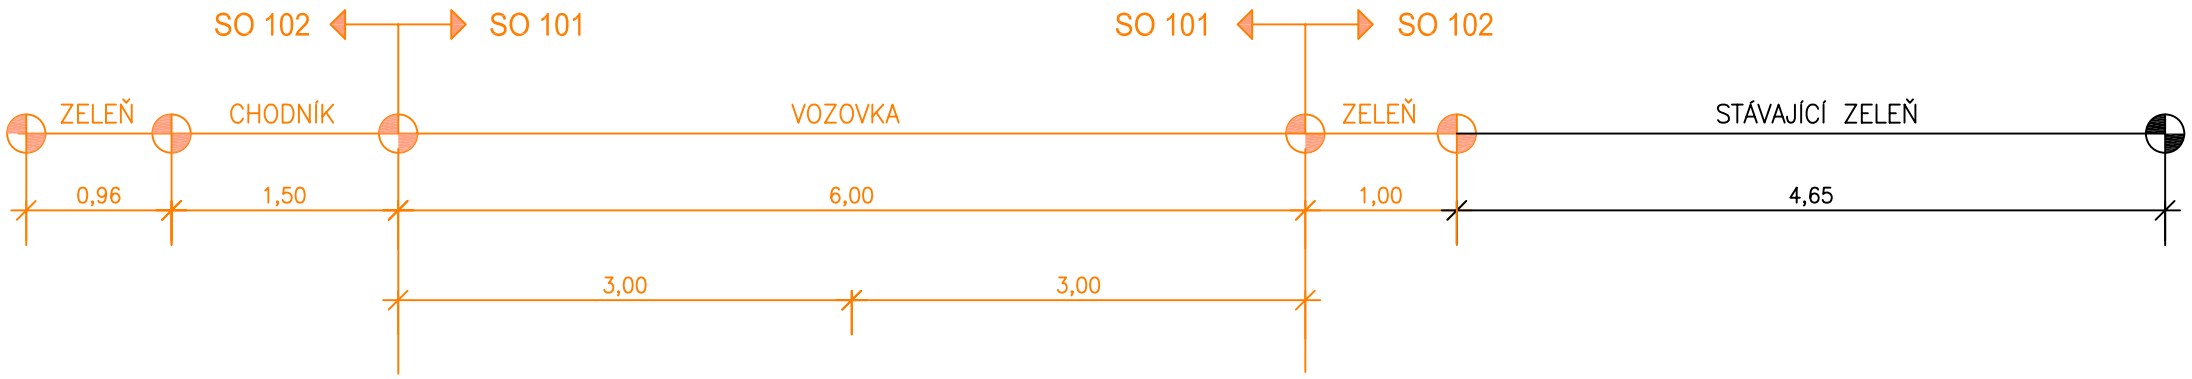

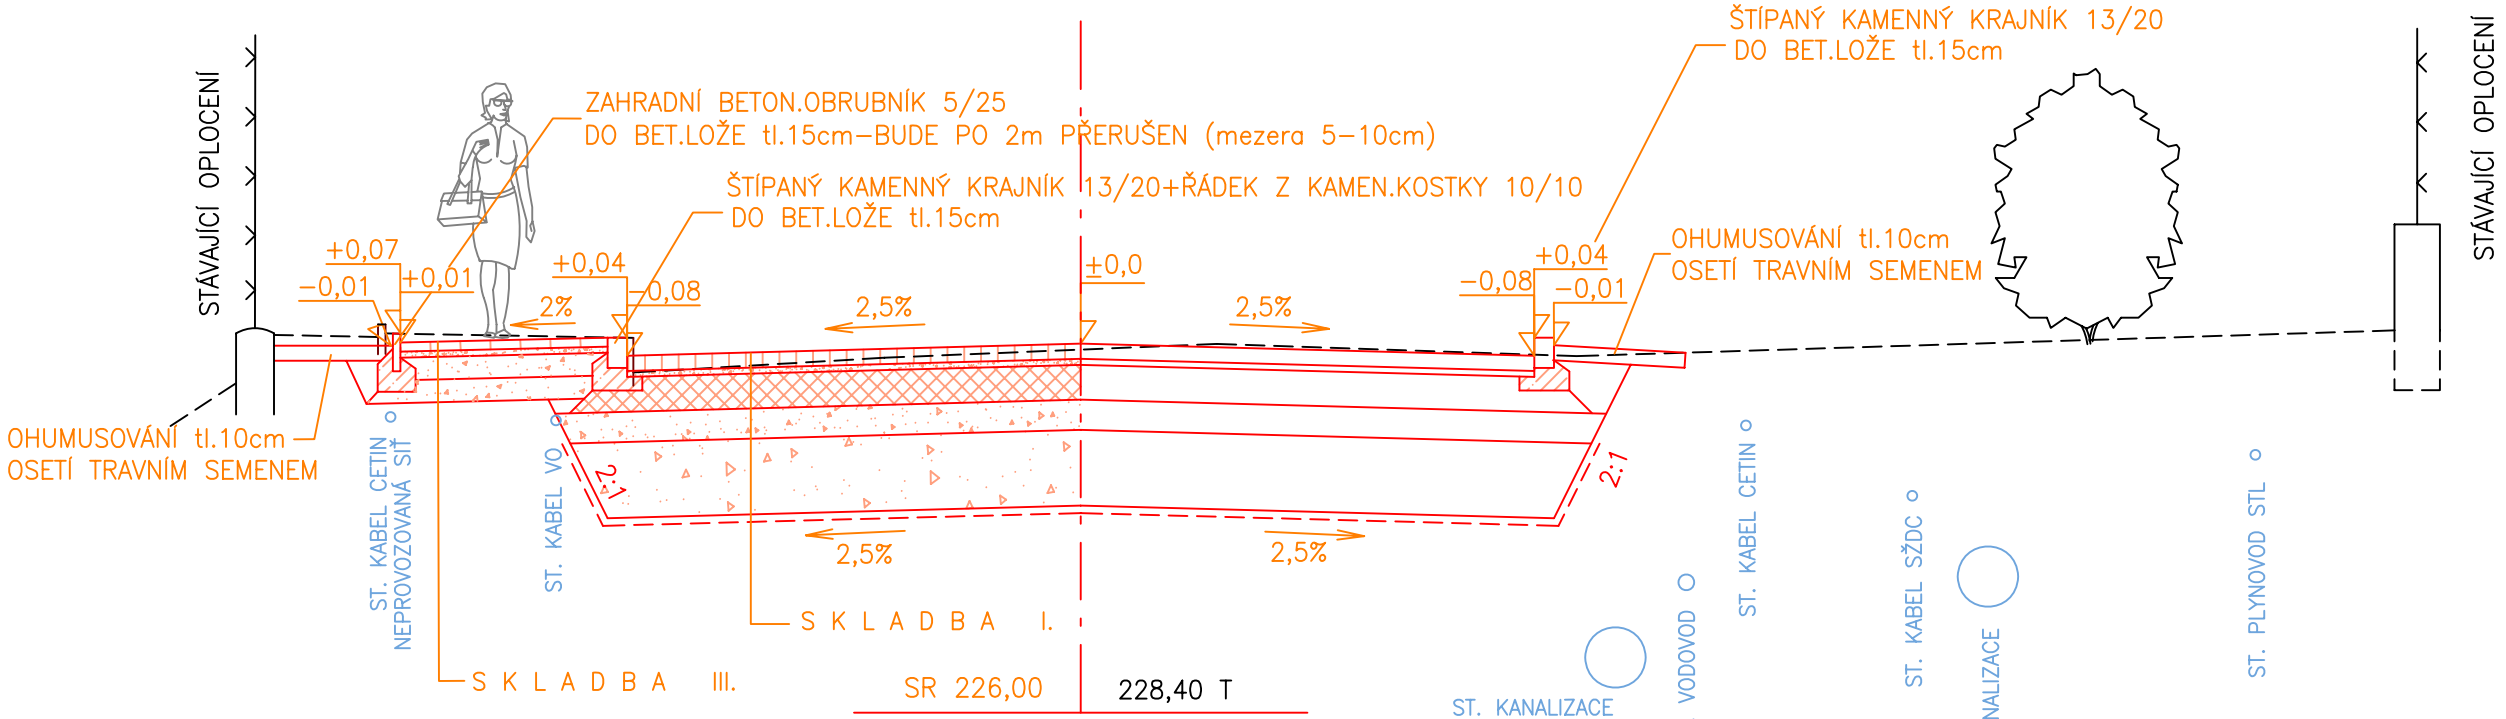

S K L A D B A I.
SO 101 K O N S T R U K C E V O Z O V K Y :

KAMENNÁ DLAŽBA (DROBNÁ KOSTKA)	DL	100 mm	ČSN 736131
LOŽE Z KAMENNÉ DRTI 4–8	L	40 mm	ČSN 736131
KAMENIVO ZPEVNĚNÉ CEMENTEM	SC C 5/6	230 mm	ČSN EN 14227–1, ČSN 736124–1
ŠTĚRKODRŤ	$Š D_B$	200 mm	ČSN EN 13285
C E L K E M :		570 mm	
SANACE – ŠD fr. 0–125 GEOTEXTILIE 300g/m²		500 mm	ČSN 736133

S K L A D B A III.
SO 102 K O N S T R U K C E C H O D N Í K U :

BET. DLAŽBA ZÁMKOVÁ 200/100/60 –přírodní (šedá) – stávající dlažba	DL	60 mm	ČSN 736131–1
LOŽE Z KAMEN. DRTI fr. 4–8		40 mm	ČSN 722430–1
ŠTĚRKODRŤ	$Š D_A$	150 mm	ČSN EN 13285, ČSN 736126–1
ŠTĚRKODRŤ	$Š D_B$	150 mm	ČSN EN 13285, ČSN 736126–1
C E L K E M :		400 mm	

SO 101 - SILNICE III/03549
SO 102 - MÍSTNÍ KOMUNIKACE

DS GEO projekt

HLAVNÍ PROJEKTANT:	ZODP.PROJEKTANT:	VYPRACOVAL:
ING.DOLEŽEL PETR	ING.DOLEŽEL PETR	BARBORA HILŠEROVÁ

DS GEO projekt Projektování dopravních staveb
Ing. Petr Doležel
Na Šibeníku 42, 779 00 Olomouc

KRAJ:	OLOMOUCKÝ	MÍSTO: OBEC PŘÍKAZY	DATUM: 05/2017
STAVEBNÍK:	OLOMOUCKÝ KRAJ - SSOK A OBEC PŘÍKAZY		FORMÁT: 2 x A4
NÁZEV AKCE:	**SILNICE III/03549 PŘÍKAZY - PRŮTAH**		MĚŘÍTKO: 1: 50
			STUPEŇ PD: DSP+DPS
			ZAKÁZKA: 898 25
NÁZEV VÝKRESU:	**VZOROVÝ PŘÍČNÝ ŘEZ Č. 1**		SOUPRAVA: VÝKRES: **C.4a**