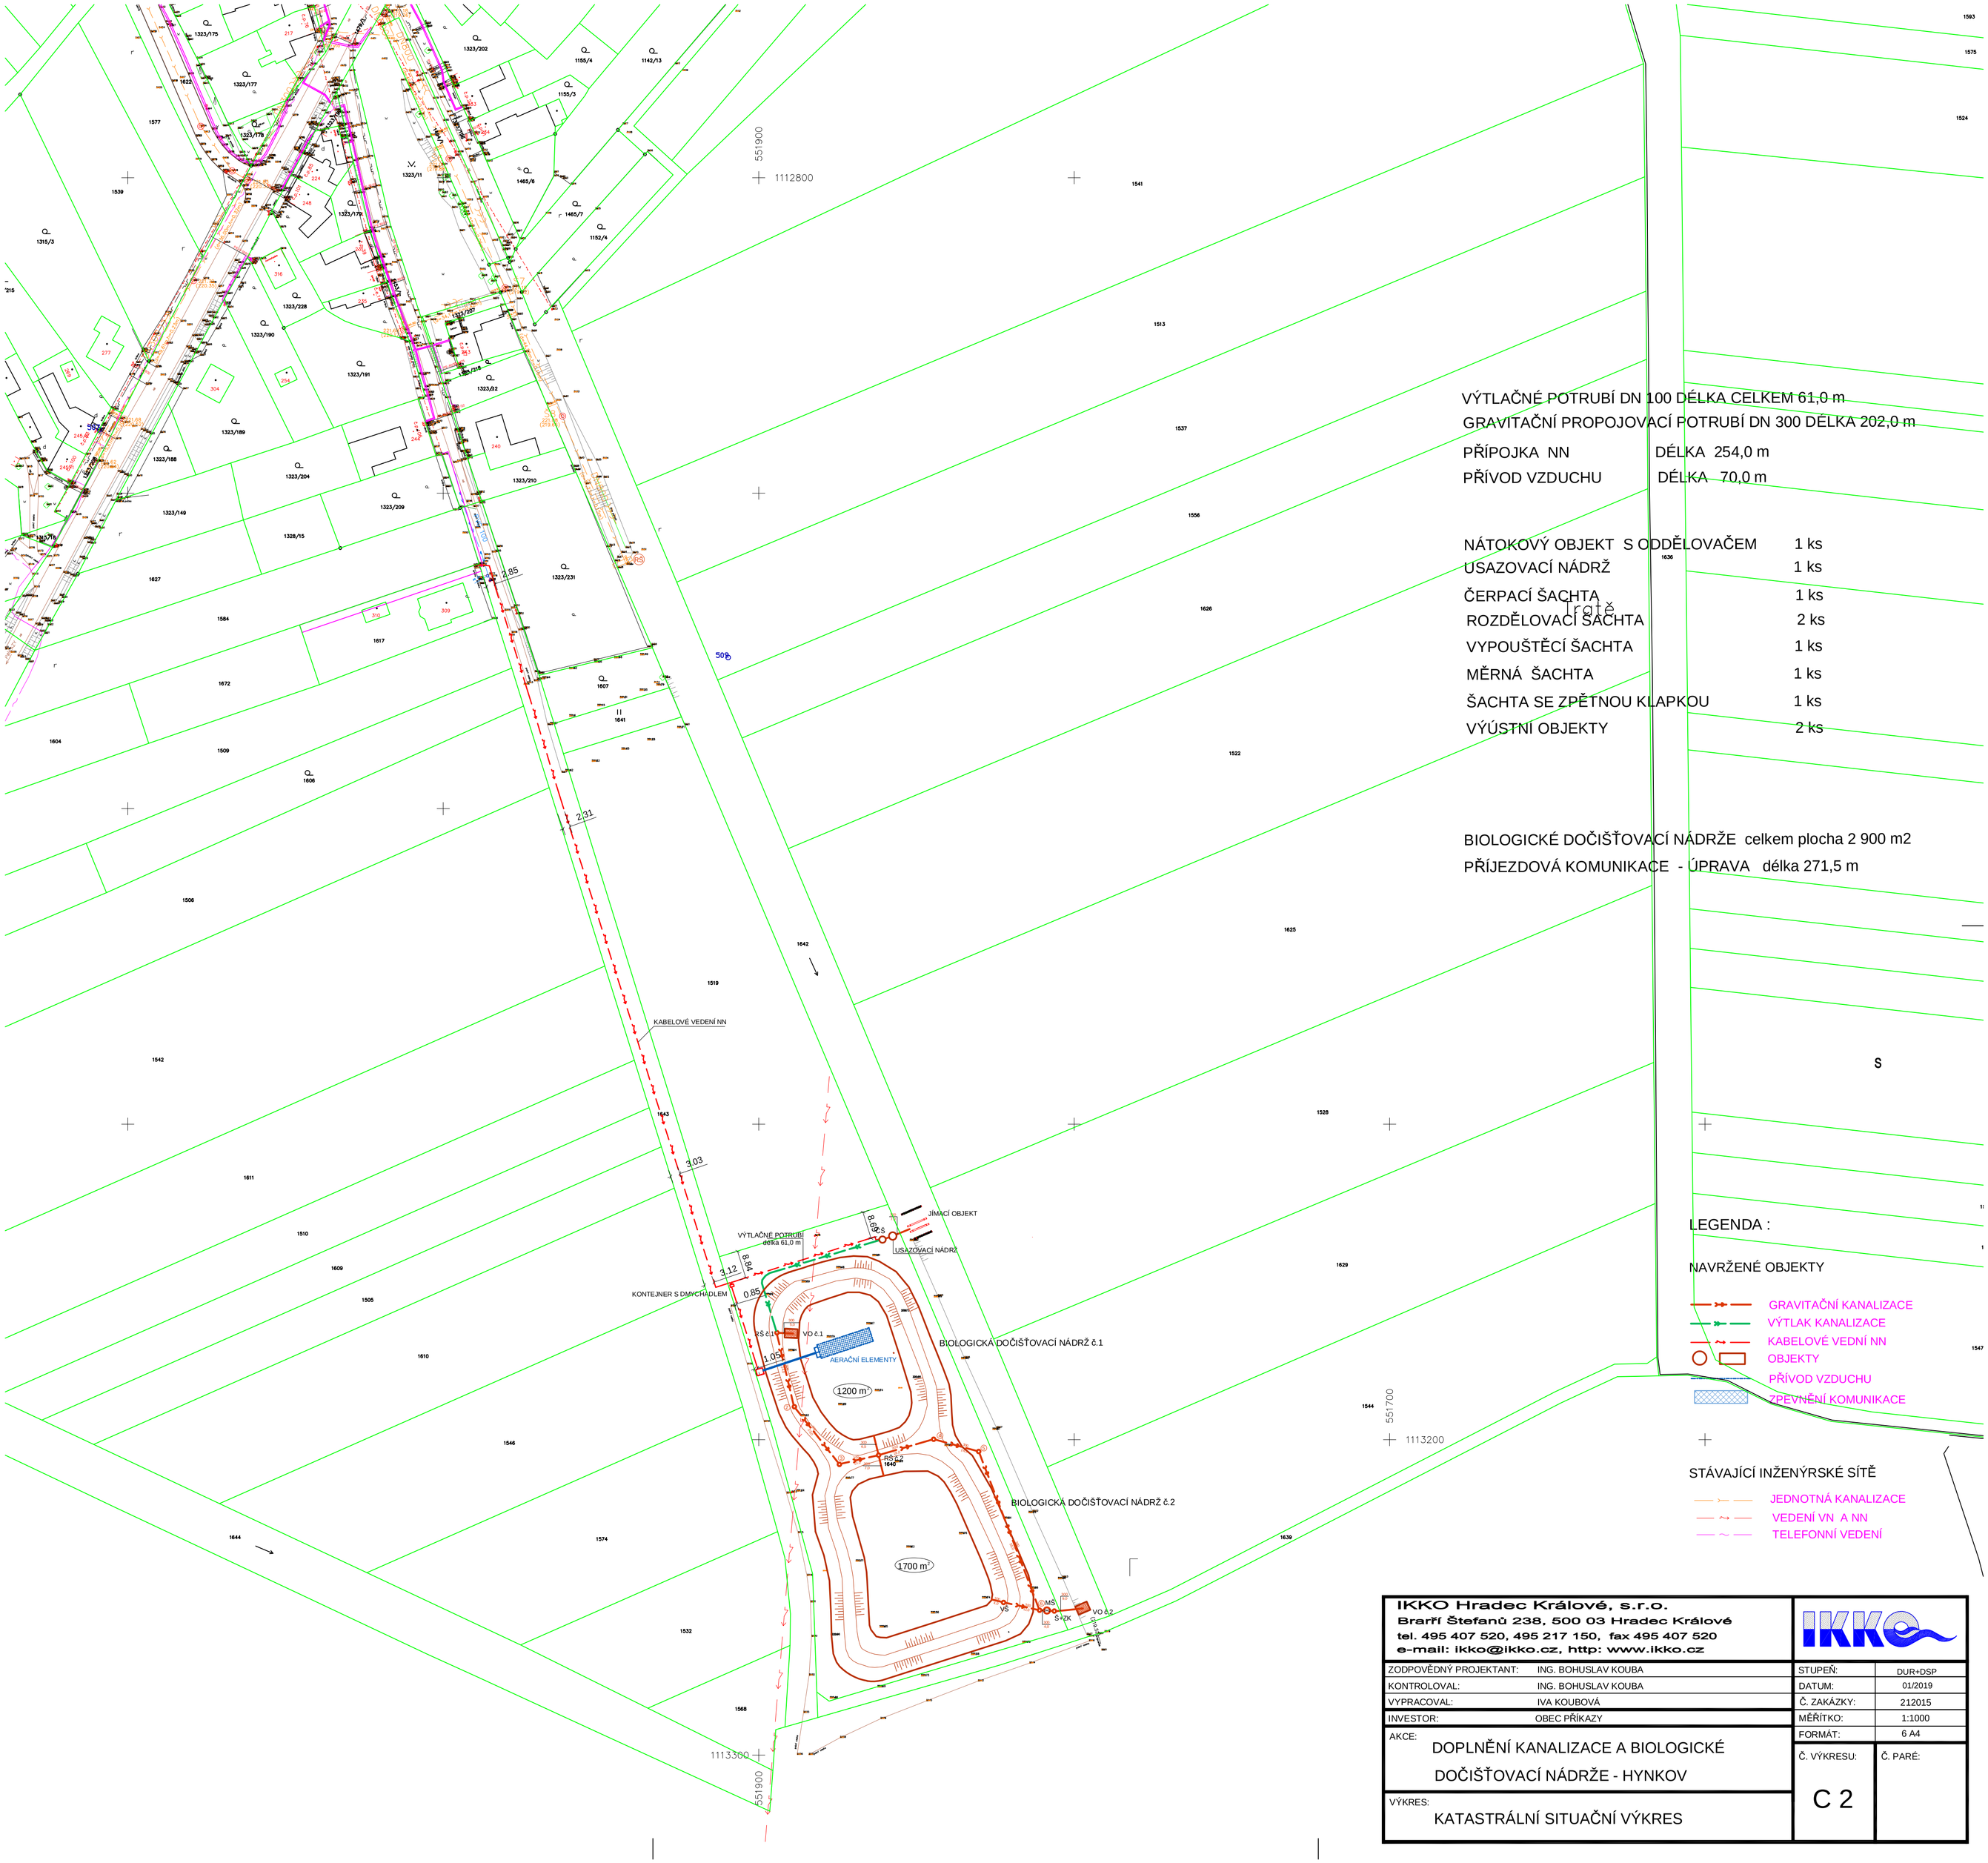


VÝTLAČNÉ POTRUBÍ DN 100 DÉLKA CELKEM 61,0 m
GRAVITAČNÍ PROPOJOVACÍ POTRUBÍ DN 300 DÉLKA 202,0 m
PŘÍPOJKA NN DÉLKA 254,0 m
PŘÍVOD VZDUCHU DÉLKA 70,0 m

NÁTOKOVÝ OBJEKT S ODDĚLOVAČEM	1 ks
USAZOVACÍ NÁDRŽ	1 ks
ČERPACÍ ŠACHTA	1 ks
ROZDĚLOVACÍ ŠACHTA	2 ks
VYPOUŠTĚCÍ ŠACHTA	1 ks
MĚRNÁ ŠACHTA	1 ks
ŠACHTA SE ZPĚTNOU KLAPKOU	1 ks
VÝÚSTNÍ OBJEKTY	2 ks

BIOLOGICKÉ DOČIŠŤOVACÍ NÁDRŽE celkem plocha 2 900 m2
PŘÍJEZDOVÁ KOMUNIKACE - ÚPRAVA délka 271,5 m

LEGENDA :

NAVRŽENÉ OBJEKTY

- GRAVITAČNÍ KANALIZACE
- VÝTLAK KANALIZACE
- KABELOVÉ VEDNÍ NN
- OBJEKTY
- PŘÍVOD VZDUCHU
- ZPEVNĚNÍ KOMUNIKACE

STÁVAJÍCÍ INŽENÝRSKÉ SÍTĚ

- JEDNOTNÁ KANALIZACE
- VEDENÍ VN A NN
- TELEFONNÍ VEDENÍ

IKKO Hradec Králové, s.r.o.
Brarří Štefanů 238, 500 03 Hradec Králové
tel. 495 407 520, 495 217 150, fax 495 407 520
e-mail: ikko@ikko.cz, http: www.ikko.cz

ZODPOVĚDNÝ PROJEKTANT:	ING. BOHUSLAV KOUBA	STUPEŇ:	DUR+DSP
KONTROLOVAL:	ING. BOHUSLAV KOUBA	DATUM:	01/2019
VYPRACOVAL:	IVA KOUBOVÁ	Č. ZAKÁZKY:	212015
INVESTOR:	OBEC PŘÍKAZY	MĚŘÍTKO:	1:1000
		FORMÁT:	6 A4

AKCE: DOPLNĚNÍ KANALIZACE A BIOLOGICKÉ DOČIŠŤOVACÍ NÁDRŽE - HYNKOV

VÝKRES: KATASTRÁLNÍ SITUAČNÍ VÝKRES

Č. VÝKRESU: C 2

Č. PARÉ: